

PLAYA DE MELENARA


Paseo Marítimo en ejecución  
Salinetas-Playa de Melenara

DELIMITACION PROVISIONAL DE Z.M.T

PLAYA DE SALINETAS

SERVIDUMBRE DE PROTECCION  
SERVIDUMBRE DE TRANSITO

S.G.-9

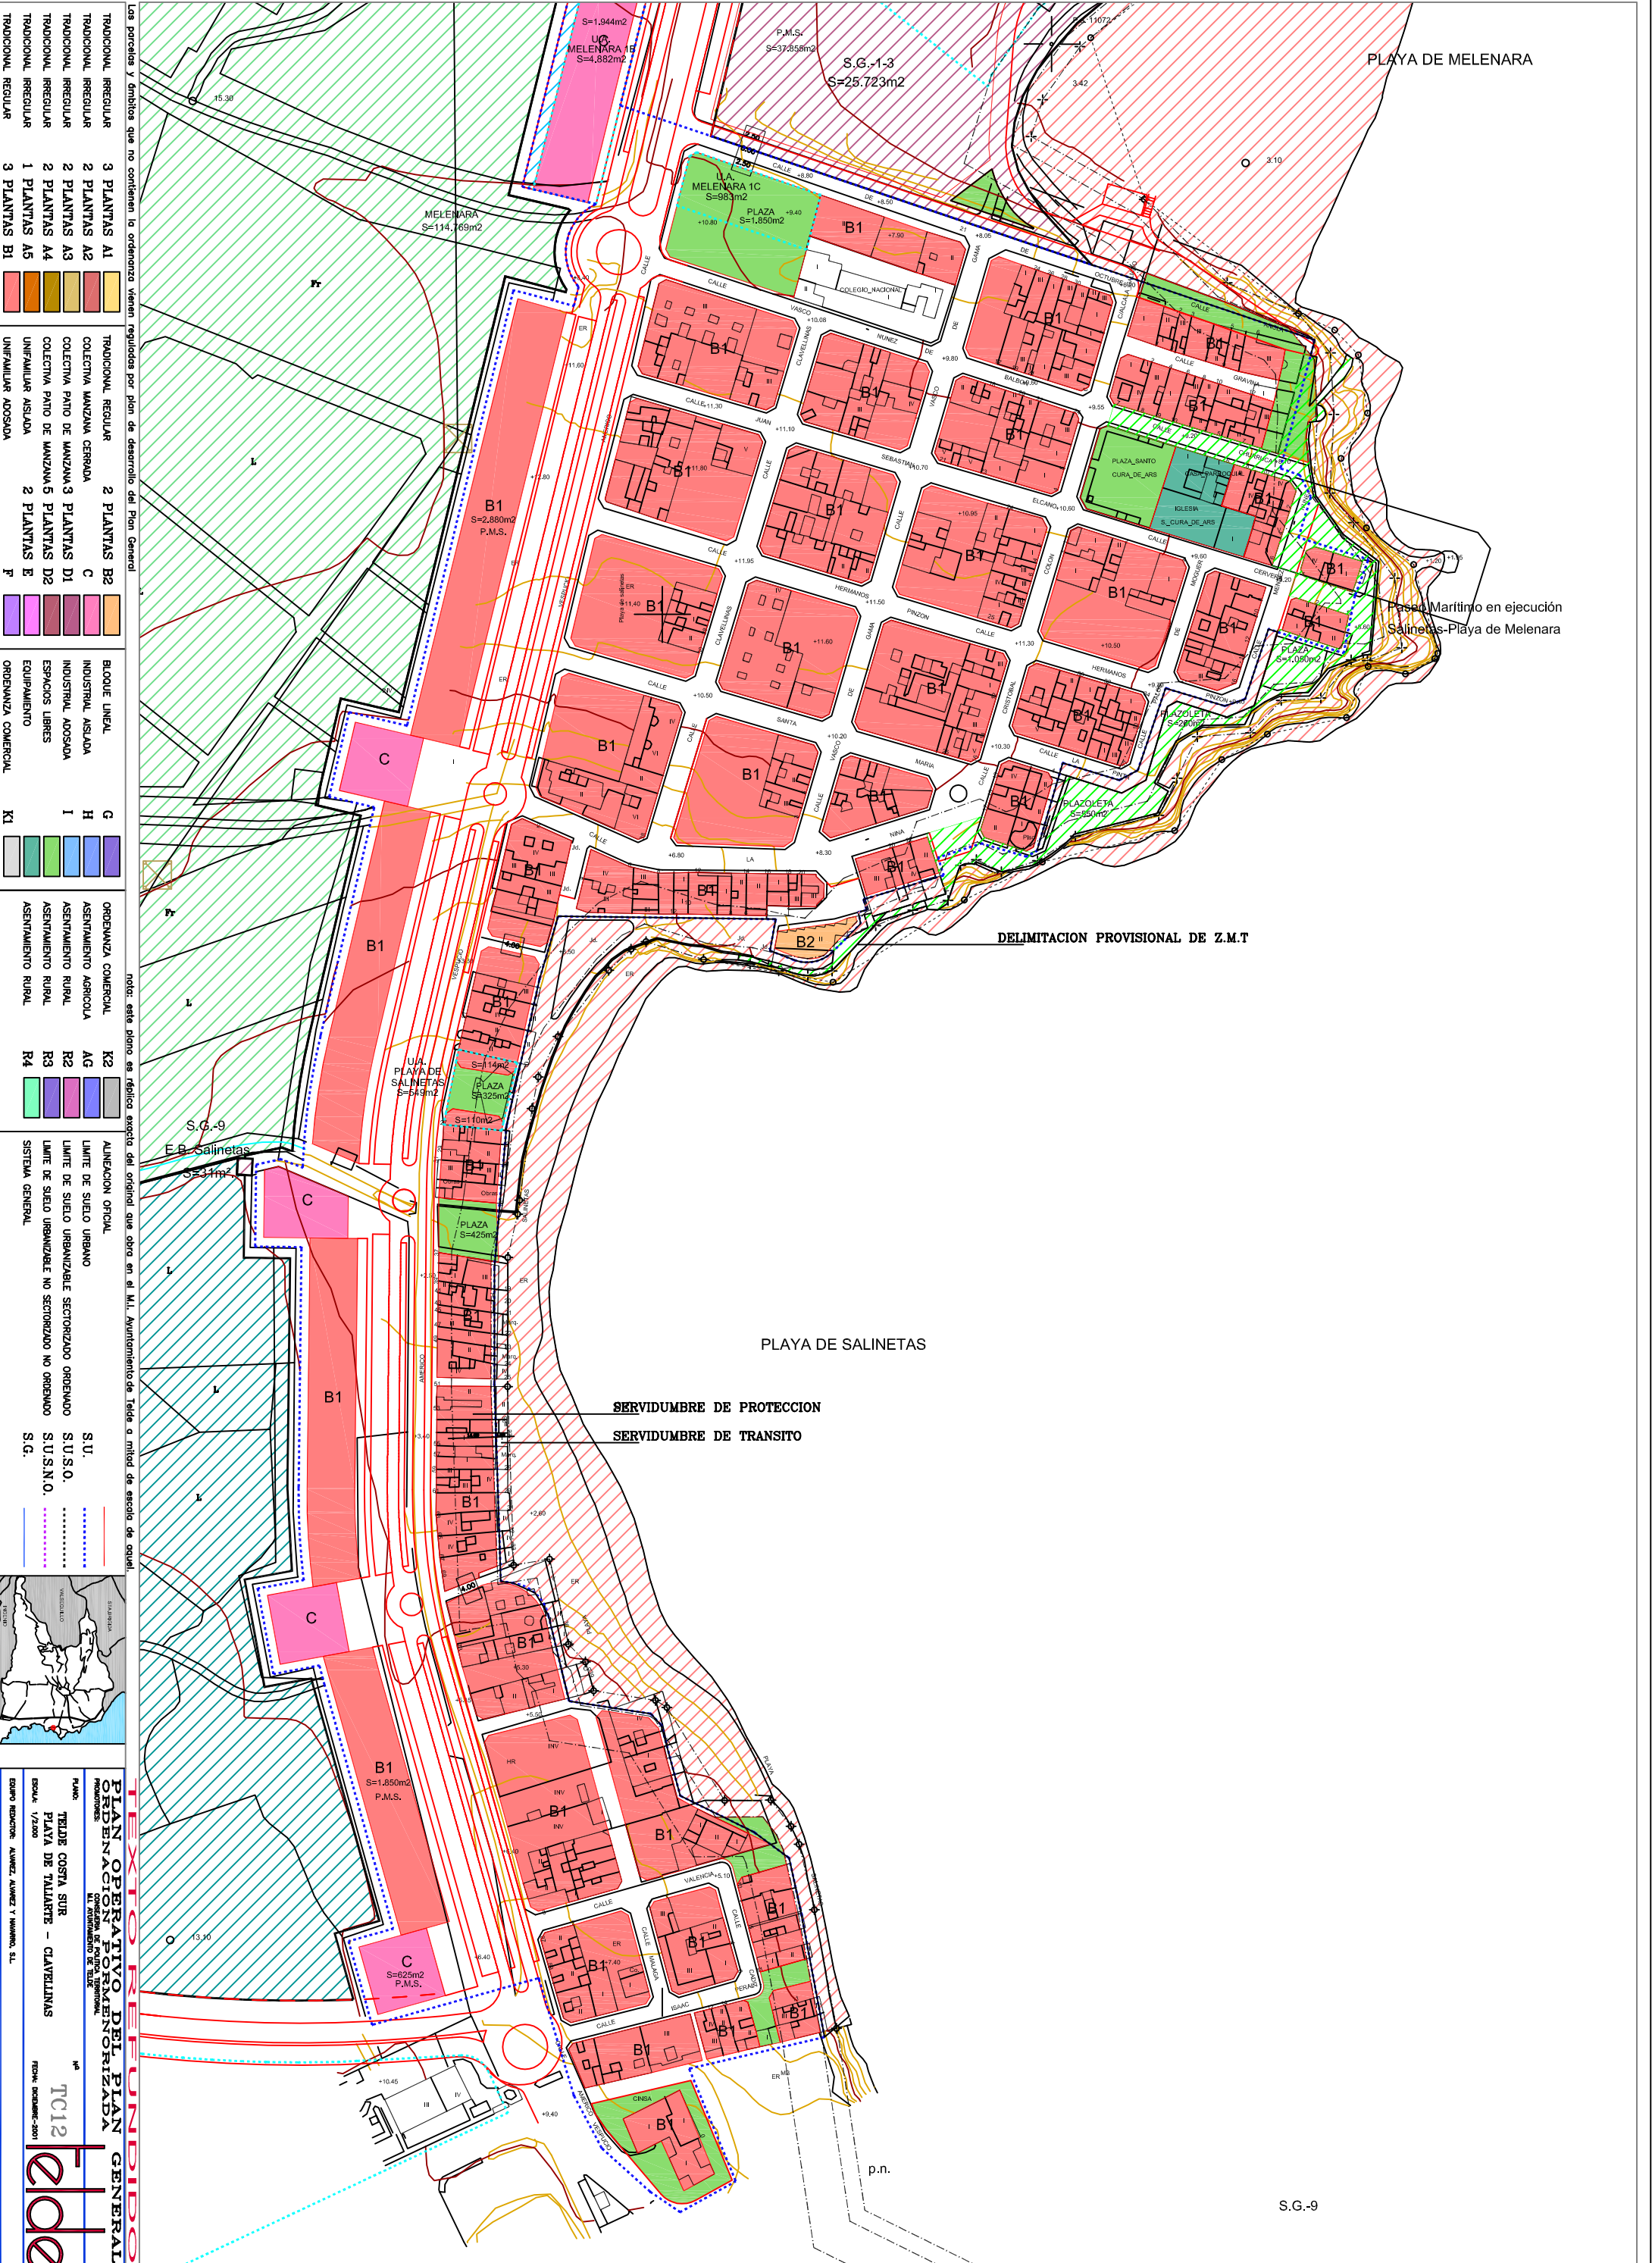

Las parcelas y edificios que no contienen la ordenanza vienen reguladas por plan de desarrollo del Plan General

TRADICIONAL IRRREGULAR	3 PLANTAS A1	TRADICIONAL REGULAR	2 PLANTAS B2	BLOQUE LINEAL	ORDENANZA COMERCIAL	K2	ALINEACION OFICIAL
TRADICIONAL IRRREGULAR	2 PLANTAS A2	TRADICIONAL REGULAR	1 PLANTAS B1	INDUSTRIAL ASLAJA	ASENTAMIENTO AGRICOLA	AG	LIMITE DE SUELO URBANO
TRADICIONAL IRRREGULAR	2 PLANTAS A3	TRADICIONAL REGULAR	3 PLANTAS B2	INDUSTRIAL ADOSDA	ASENTAMIENTO RURAL	R2	LIMITE DE SUELO URBANIZABLE SECTORIZADO ORDENADO
TRADICIONAL IRRREGULAR	2 PLANTAS A4	TRADICIONAL REGULAR	5 PLANTAS D1	COLECTIVA PATIO DE MANZANA	ASENTAMIENTO RURAL	R3	LIMITE DE SUELO URBANIZABLE NO SECTORIZADO NO ORDENADO
TRADICIONAL IRRREGULAR	1 PLANTAS A5	TRADICIONAL REGULAR	2 PLANTAS E	COLECTIVA PATIO DE MANZANA	ASENTAMIENTO RURAL	R4	S.U.S.N.O.
TRADICIONAL REGULAR	3 PLANTAS B1	TRADICIONAL REGULAR	5 PLANTAS E	UNIFAMILIAR ASLAJA	ASENTAMIENTO RURAL		S.G.
		TRADICIONAL REGULAR	2 PLANTAS B2	UNIFAMILIAR ADOSDA	ORDENANZA COMERCIAL	K1	
		TRADICIONAL REGULAR	1 PLANTAS B1				

nota: este plano es réplica exacta del original que obra en el M.I. Ayuntamiento de Talde a unid de escala de aquel.



PLAN OPERATIVO DEL PLAN GENERAL ORDENACION FORMENORIZADA

TRIDE COSTA SUR

PLAYA DE TALANTE - CLAVELINAS

TC12

Fede